
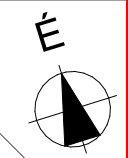


213,75 m²
privát kert

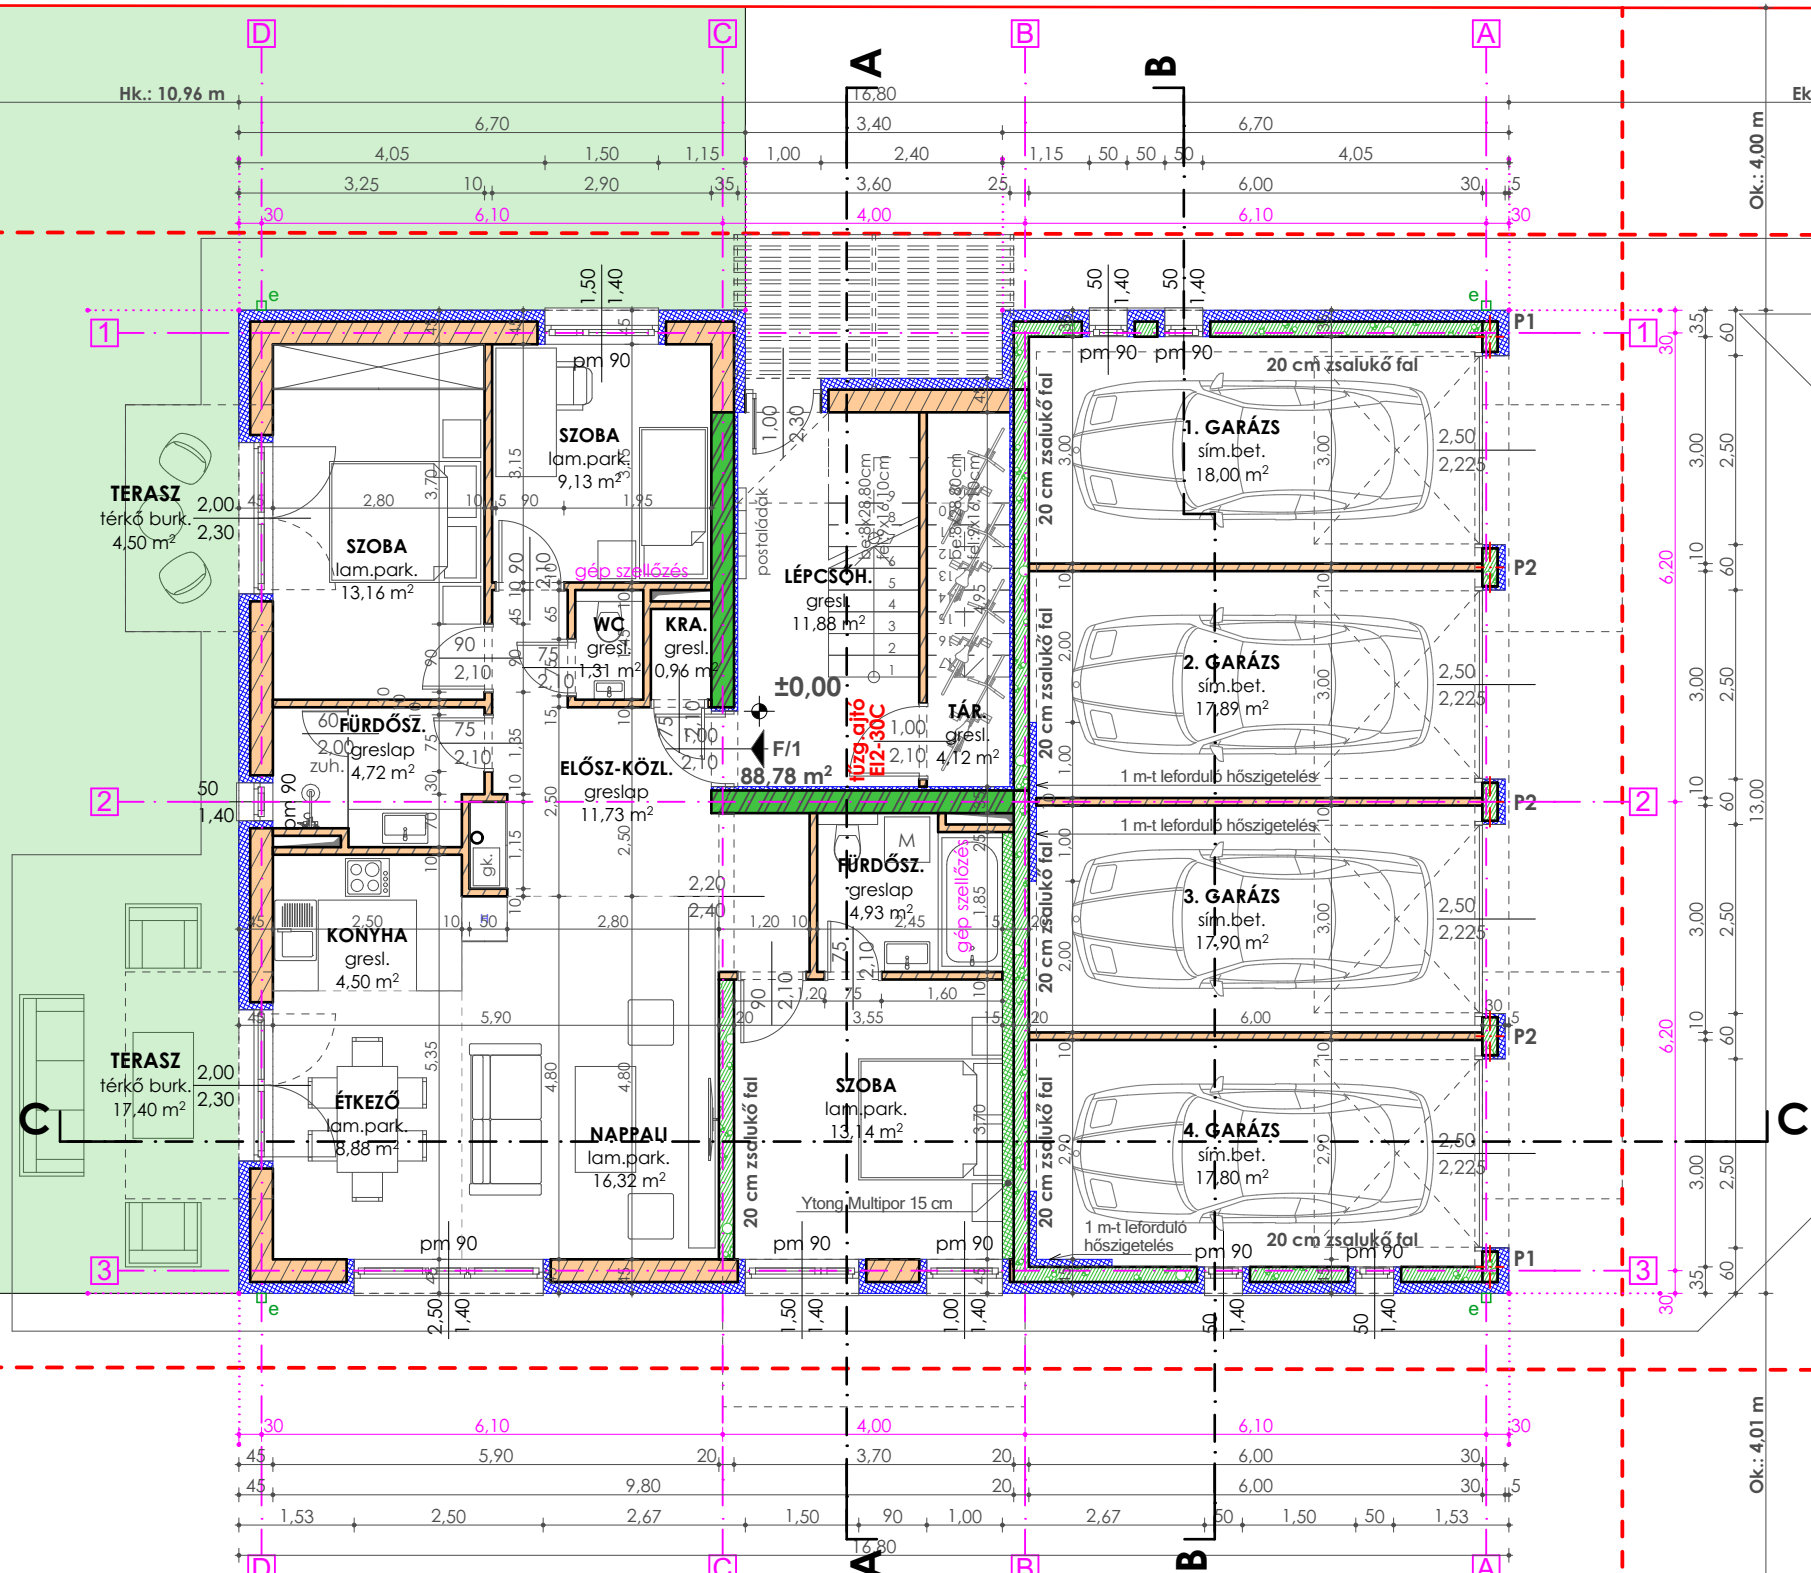

Hókristály utca

Ez a dokumentáció az Attila és Attila Építész Iroda Kft. szellemi tulajdona, mely jogvédelemben részesül. A dokumentáció kizárólag a szerződésben rögzített feltételekkel és határon használható!

ATTILA ÉS ATTILA ÉPÍTÉSZ IRODA KFT.

CÍM: 4026 DEBRECEN, PÉTERFIA U. 21-23., 1. ÉP. II/125.
TELEFON: +36 (30) 240-4822
 +36 (70) 66-66-360
E-MAIL: attilaesattila@gmail.com



LÉTESÍTMÉNY:
 4032 DEBRECEN, HÓKRISTÁLY UTCA 4.
 4 LAKÁSOS LAKÓÉPÜLET
 HRSZ.: 22133/25

MEGBÍZÓ:
 VATOM - House Kft.
 1132 Budapest, Váci út 16. Fsz. 12.

TERVEZŐK:
 GULYÁS ATTILA É-09-0287
 TERVEZŐ SZAKMÉRNÖK

TERVFAJTA: EGYSZERŰ BEJELENTÉS **TÖRZSSZÁM:** GA21/110

VERZIÓSZÁM: V01 **LÉPTÉK:** M - 1:100 **DÁTUM:** 2022.06.14.

TERV MEGNEVEZÉSE: FÖLDSZINTI ALAPRAJZ **RAJZSZÁM:** E-1.1.1