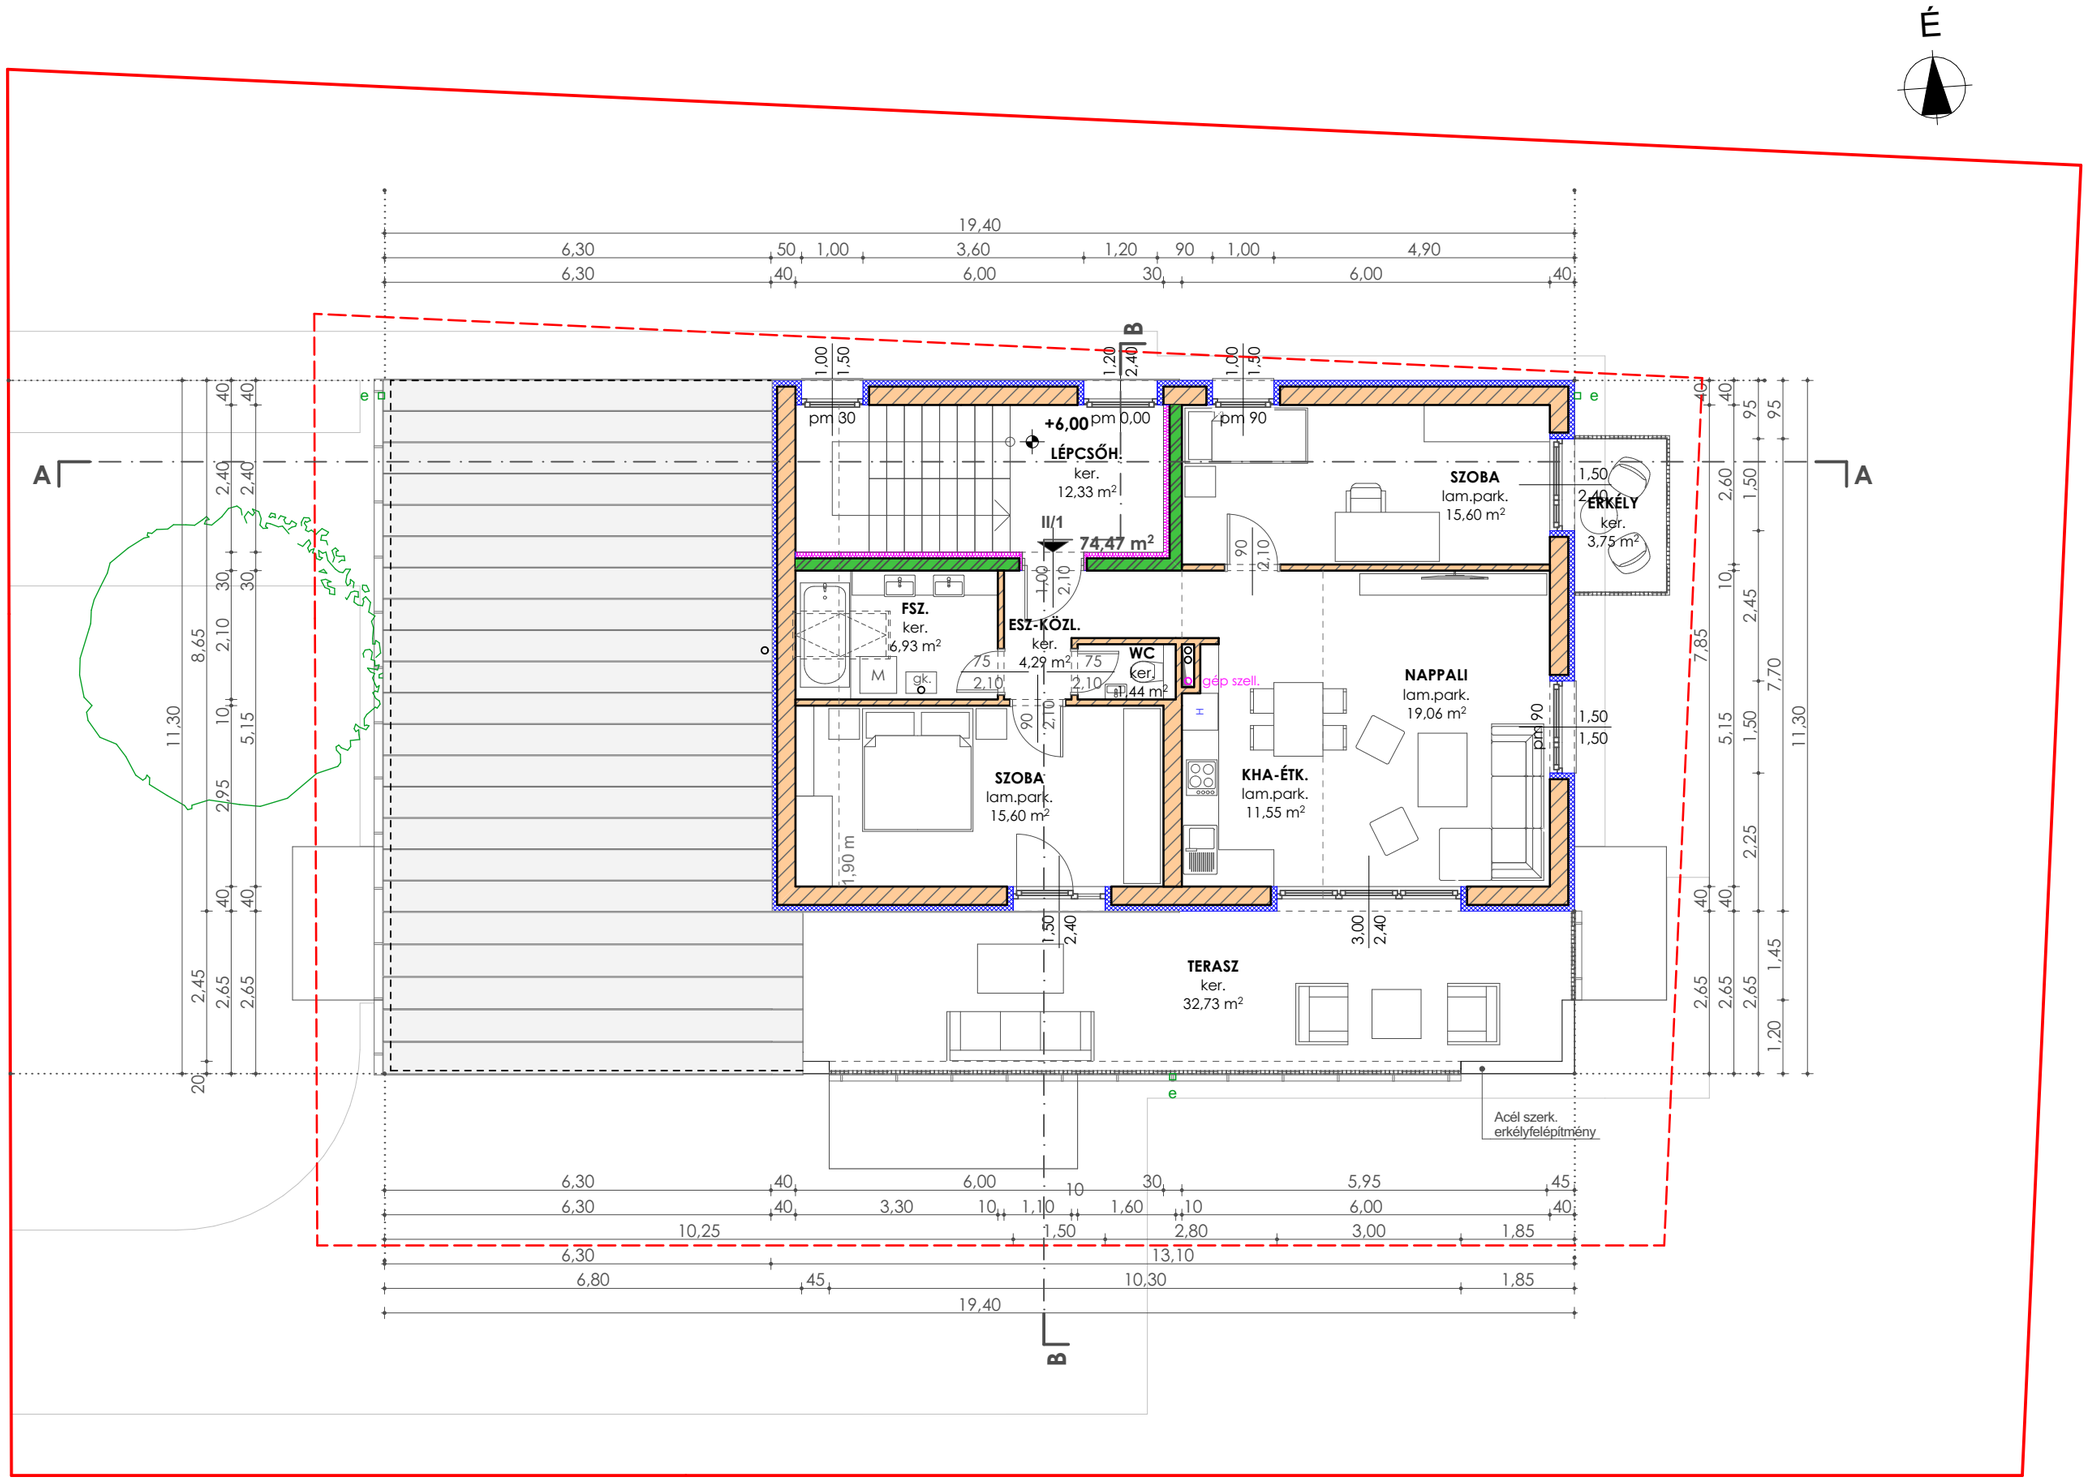
É
19,40
6,30
50
1,00
3,60
1,20
90
1,00
4,90
6,30
40
6,00
30
6,00
40
A
A
B
B
pm 30
+6,00
pm 0,00
pm 90
LÉPCSŐH.
ker.
12,33 m²
II/1
74,47 m²
SZOBA
lam.park.
15,60 m²
ERKÉLY
ker.
3,75 m²
FSZ.
ker.
6,93 m²
ESZ-KÖZL.
ker.
4,29 m²
WC
ker.
1,44 m²
gép szell.
NAPPALI
lam.park.
19,06 m²
SZOBA
lam.park.
15,60 m²
KHA-ÉTK.
lam.park.
11,55 m²
TERASZ
ker.
32,73 m²
Acél szerk.
erkélyfelépítmény
6,30
40
6,00
10
30
5,95
45
6,30
40
3,30
10
1,10
1,60
10
6,00
40
10,25
1,50
2,80
3,00
1,85
6,30
13,10
6,80
45
10,30
1,85
19,40