


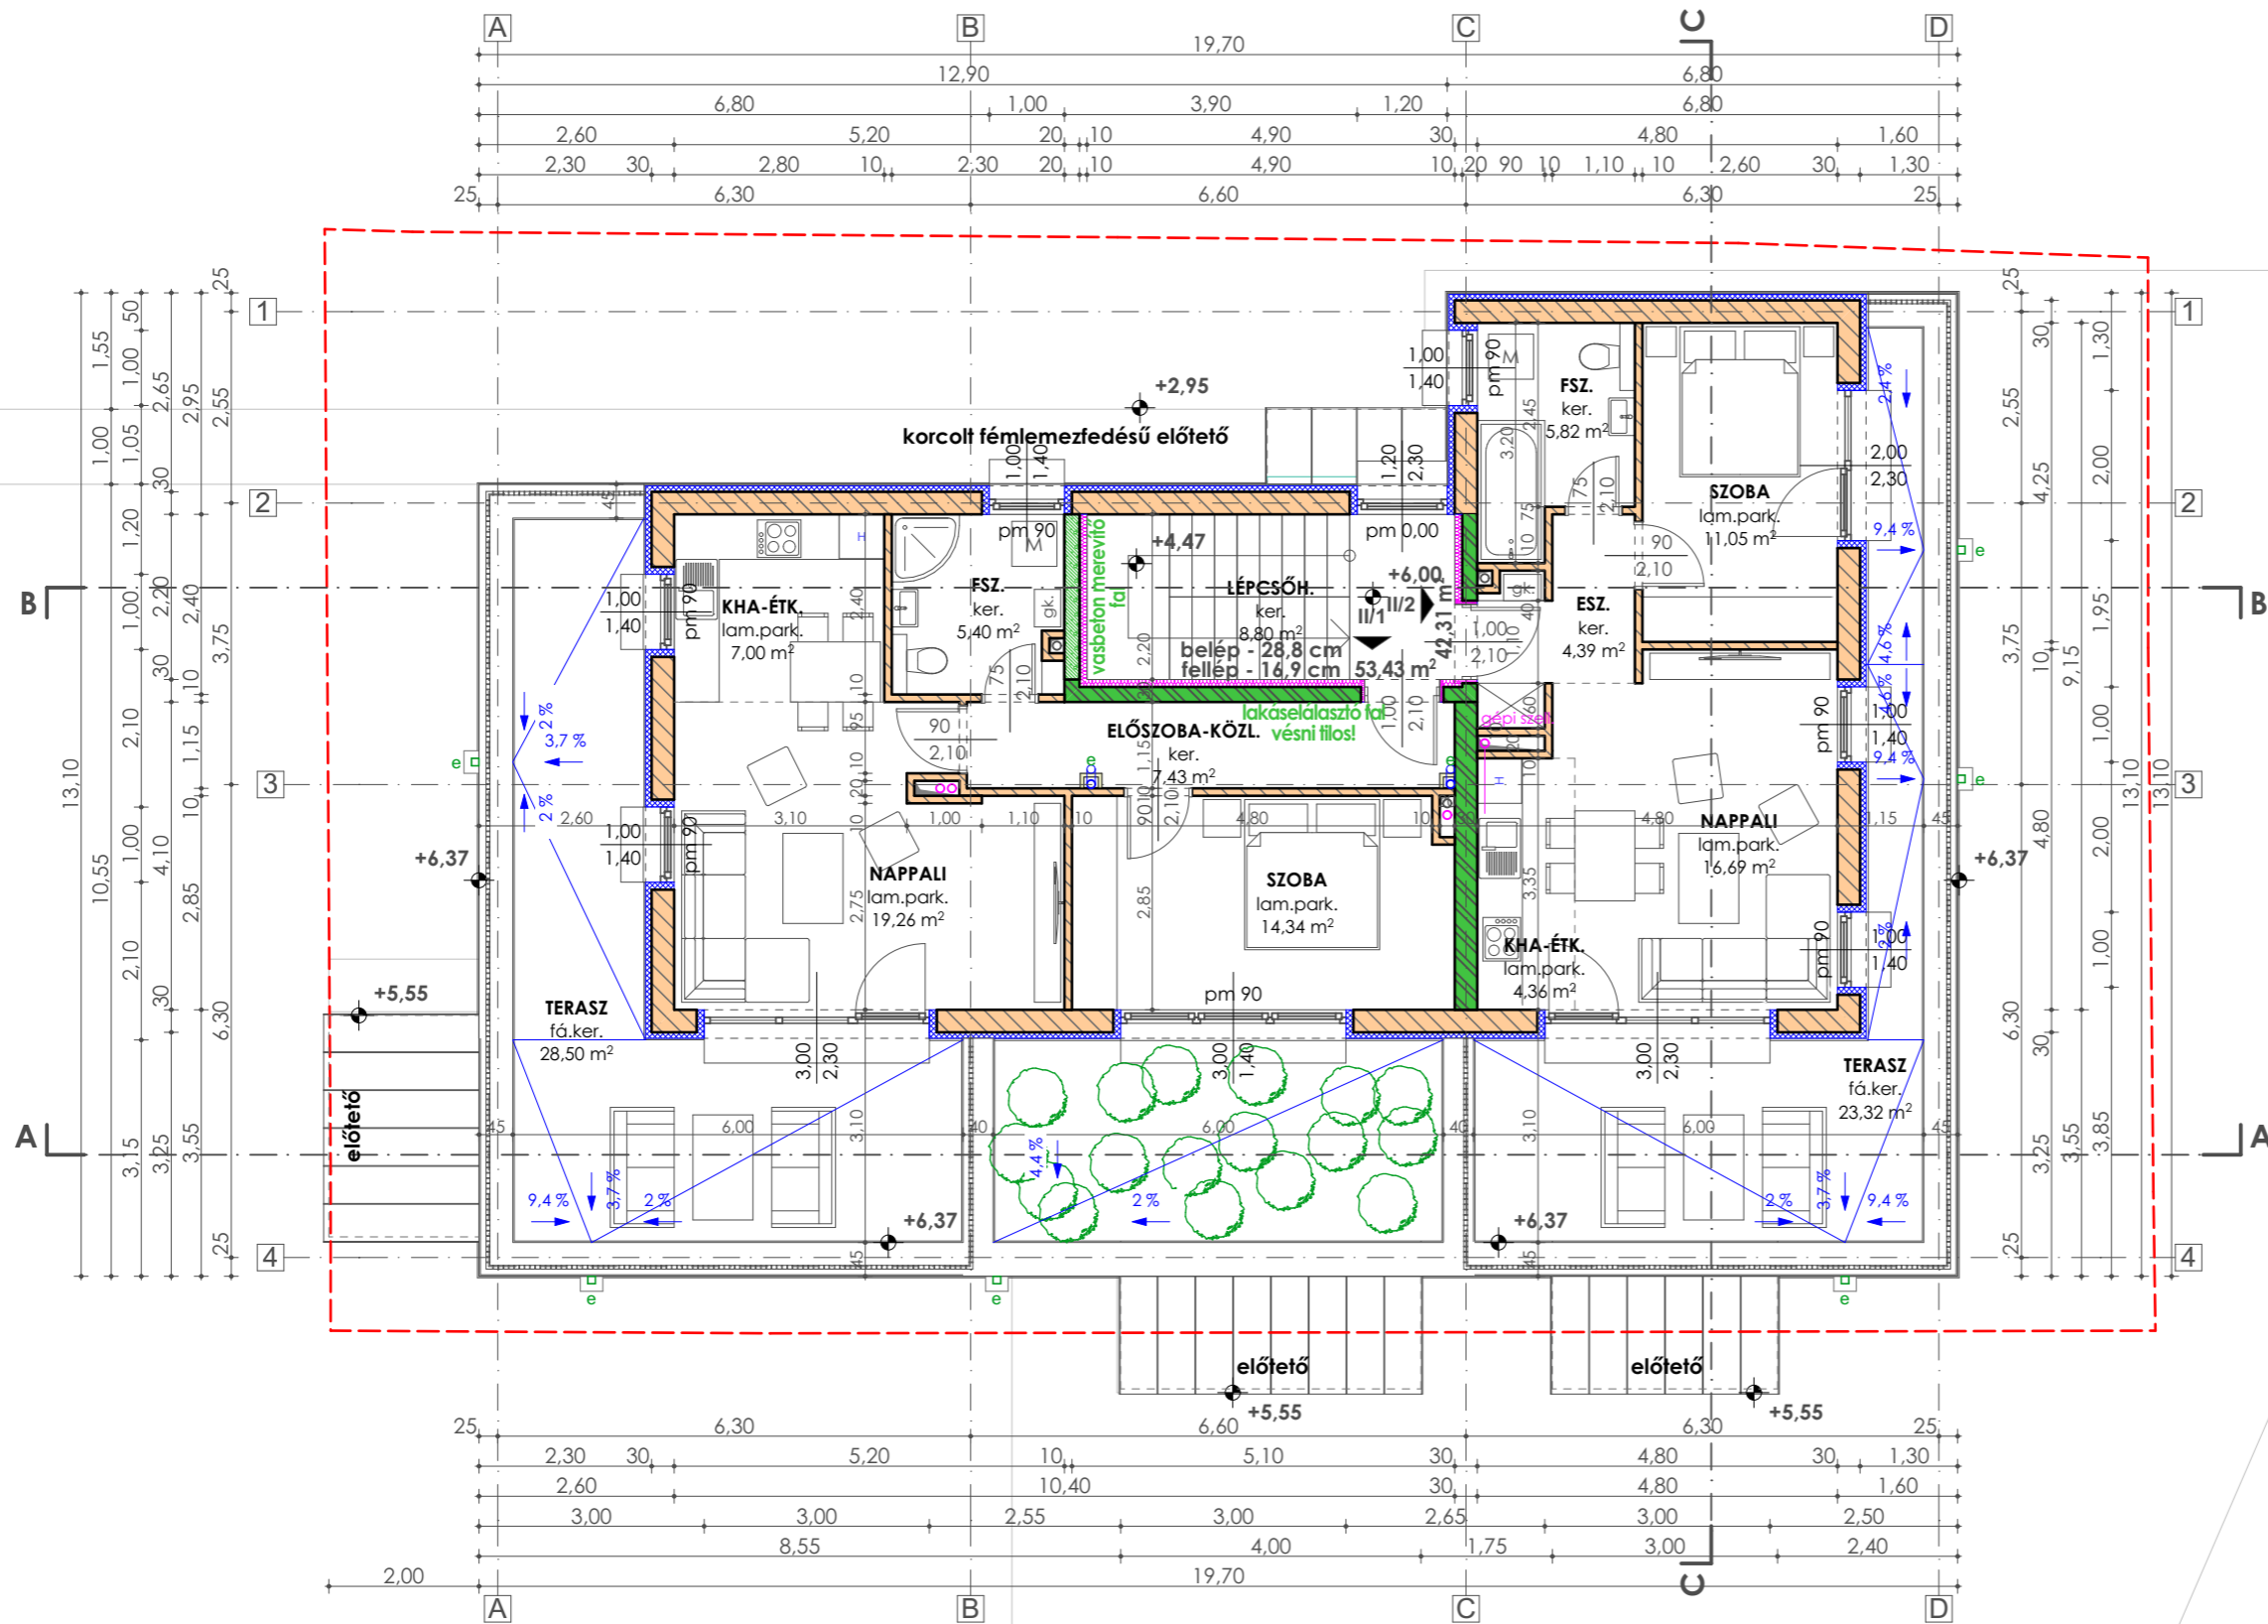

II. EMELETI ALPRAJZ

6 LAKÁSOS LAKÓÉPÜLET



Ez a dokumentáció az Attila és Attila Építész Iroda Kft. sajtóterméke, mely jogvédelemben részesül. A dokumentáció kizárólag szakmai célokra, a szerzők írásbeli felhatalmazásával készült és használni tilos!

ATTILA ÉS ATTILA ÉPÍTÉSZ IRODA KFT.

CÍM: 4025 DEBRECEN,
ANTALL JÓZSEF U. 26-28., 1/4.
TELEFON: +36 (30) 240-4822
+36 (70) 66-66-360
E-MAIL: attilaesattila@gmail.com



LÉTESÍTMÉNY:
4031 DEBRECEN, BÍBOR UTCA 6.

HRSZ.: 16746/5

6 Lakásos lakóépület

MEGBÍZÓ:
VATOM - House Kft.
4031 Debrecen, Karmazsin utca 2.

TERVEZŐK:
GULYÁS ATTILA É-09-0287
TERVEZŐ SZAKMÉRNÖK

TERVFAJTA: TELEPÜLÉSKÉPI VÉLEMÉNYEZÉS

TÖRZSSZÁM:
GA24/030

VERZIÓSZÁM: V01 LÉPTÉK:
M - 1:100

DÁTUM:
2025.01.hó

TERV MEGNEVEZÉSE:
II. EMELETI ALPRAJZ

RAJZSZÁM:
E-1.3