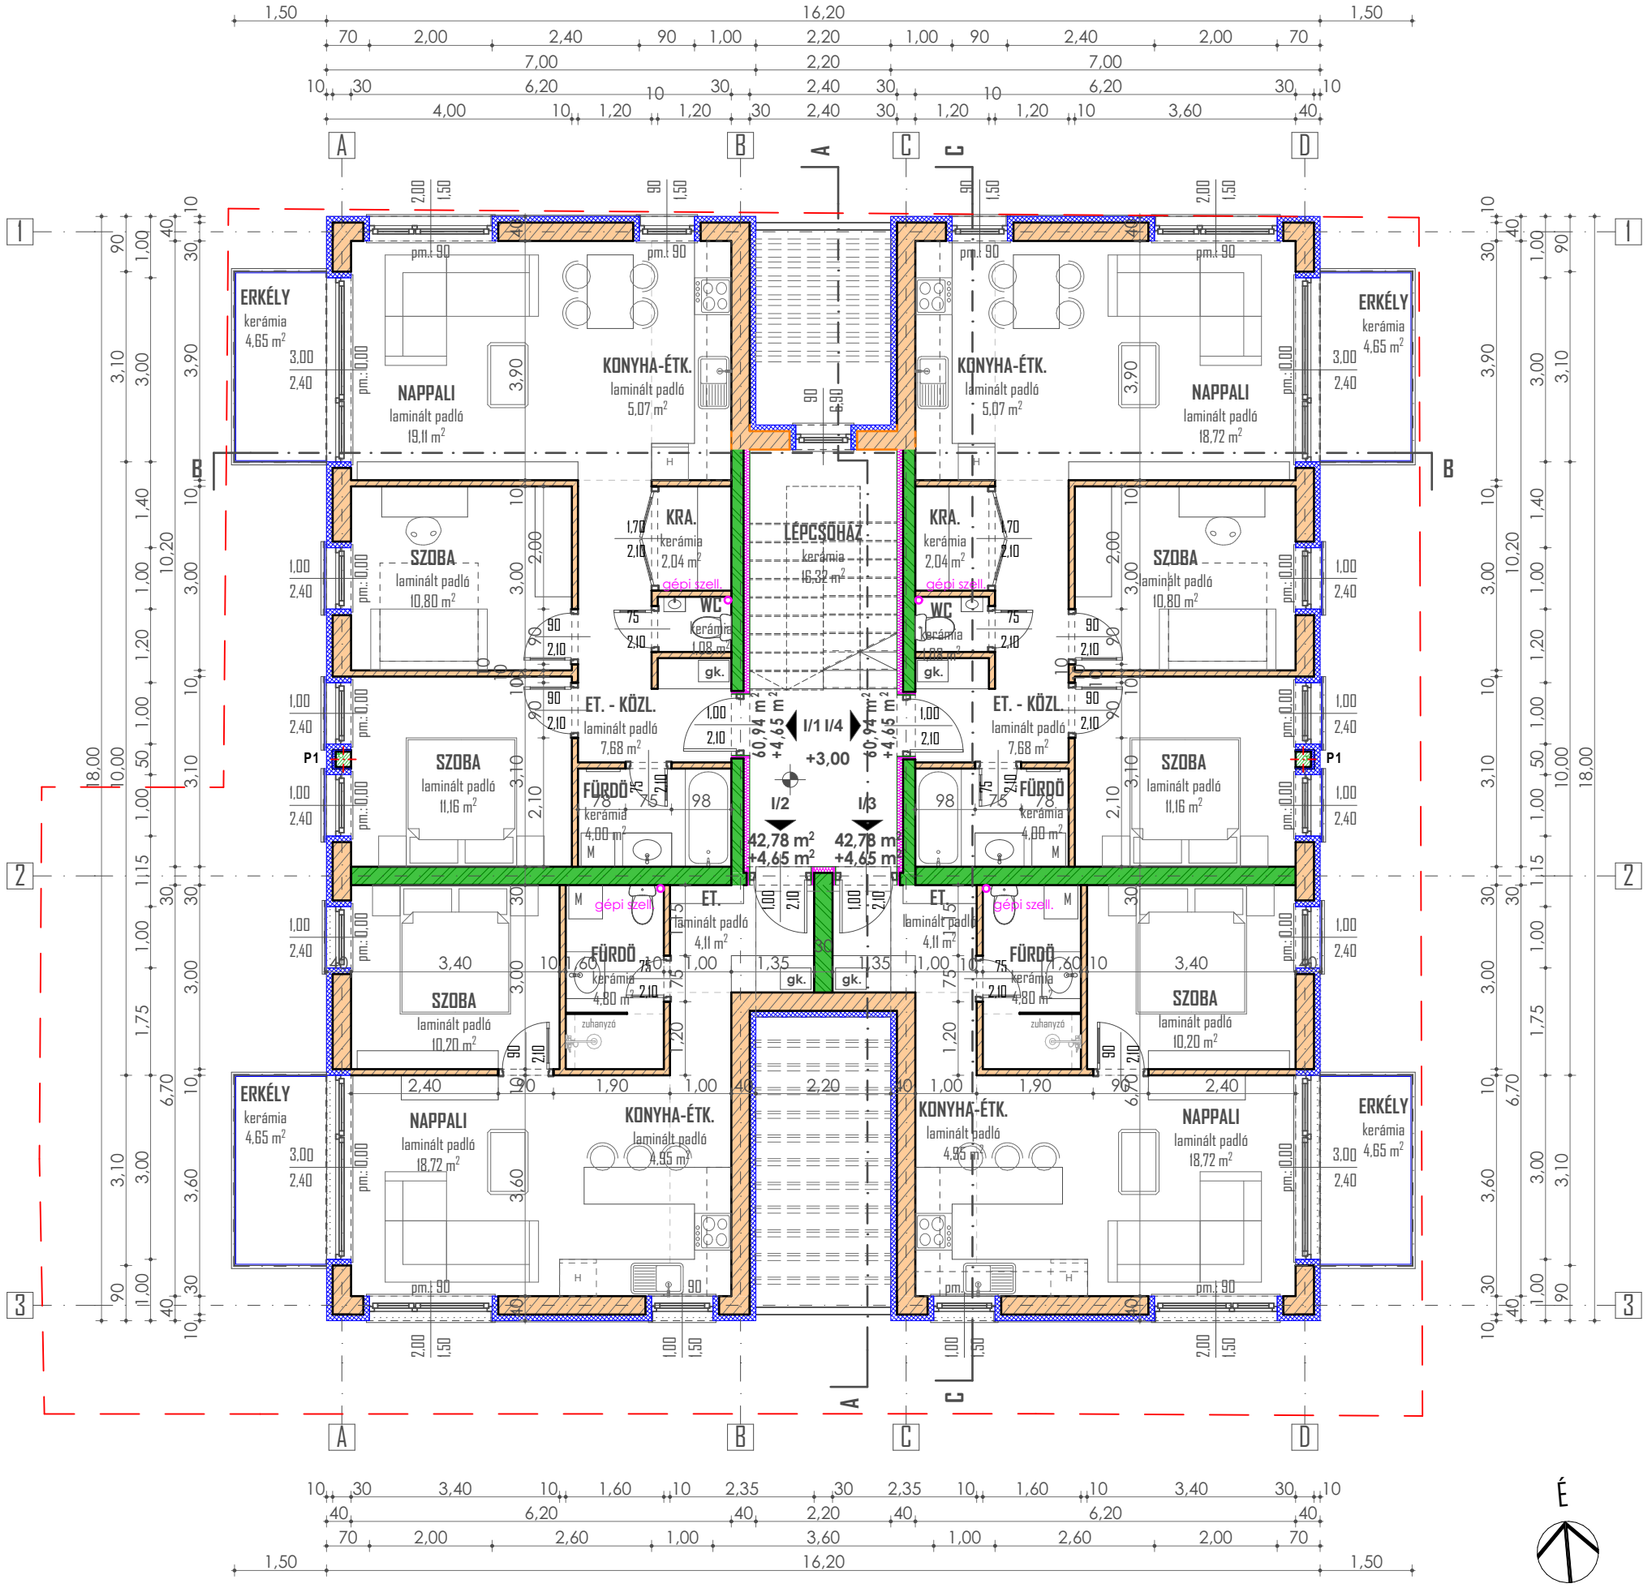

Ez a dokumentáció az **Attila és Attila Építész Iroda Kft.** szellemi tulajdona, mely jogvédelemben részesül. A dokumentációt lemásolni, sokszorosítani, a szerződésben rögzített feltételektől eltérően használni tilos!

MÓDOSÍTÁS LEÍRÁSA:	MÓDOSÍTÁS DÁTUMA:

ATTILA ÉS ATTILA ÉPÍTÉSZ IRODA KFT.

CÍM: 4025 DEBRECEN, ANTALL JÓZSEF U. 26-28. I/4.
TELEFON: +36 (30) 240-4822, +36 (70) 66-66-360
E-MAIL: attilaesattila@gmail.com

LÉTESÍTMÉNY:
HÉTLAKÁSOS LAKÓÉPÜLET
4031 DEBRECEN, KARMAZSIN UTCA - LAKÓÉPÜLET ÉPÍTÉSE
HRSZ: 16746/26

MEGBÍZÓ:
VATOM - House Kft.
4031 Debrecen, Karmazsin utca 2.

ÉPÍTÉSZ TERVEZŐK:
GULYÁS ATTILA É-09-0287 TERVEZŐ SZAKMÉRNÖK
TÜZKÖ TAMÁS É-09-0706 TERVEZŐ ÉPÍTÉSZMÉRNÖK

TERVFAJTA:	REVÍZIÓ:	TÖRZSSZÁM:
ÉPÍTÉS ENGEDÉLYEZÉSI TERV	V.00	GA024/068
LAPMÉRET: A3 - 420×297 - 0,12 m²	**LÉPTÉK:** M - 1:100	**DÁTUM:** 2025.05.05.

TERV MEGNEVEZÉSE:
ALAPRAJZOK
EMELETI ALAPRAJZ

RAJZSZÁM: E-1.2

FILE NÉV: 068-2024-Db-Karmazsin-TAN-250430_MOD.pln

EMELETI ALAPRAJZ
LAKÓÉPÜLET
ÉPÍTÉSI ENGEDÉLYEZÉSI TERV

ALAPRAJZOK
EMELETI ALAPRAJZ