


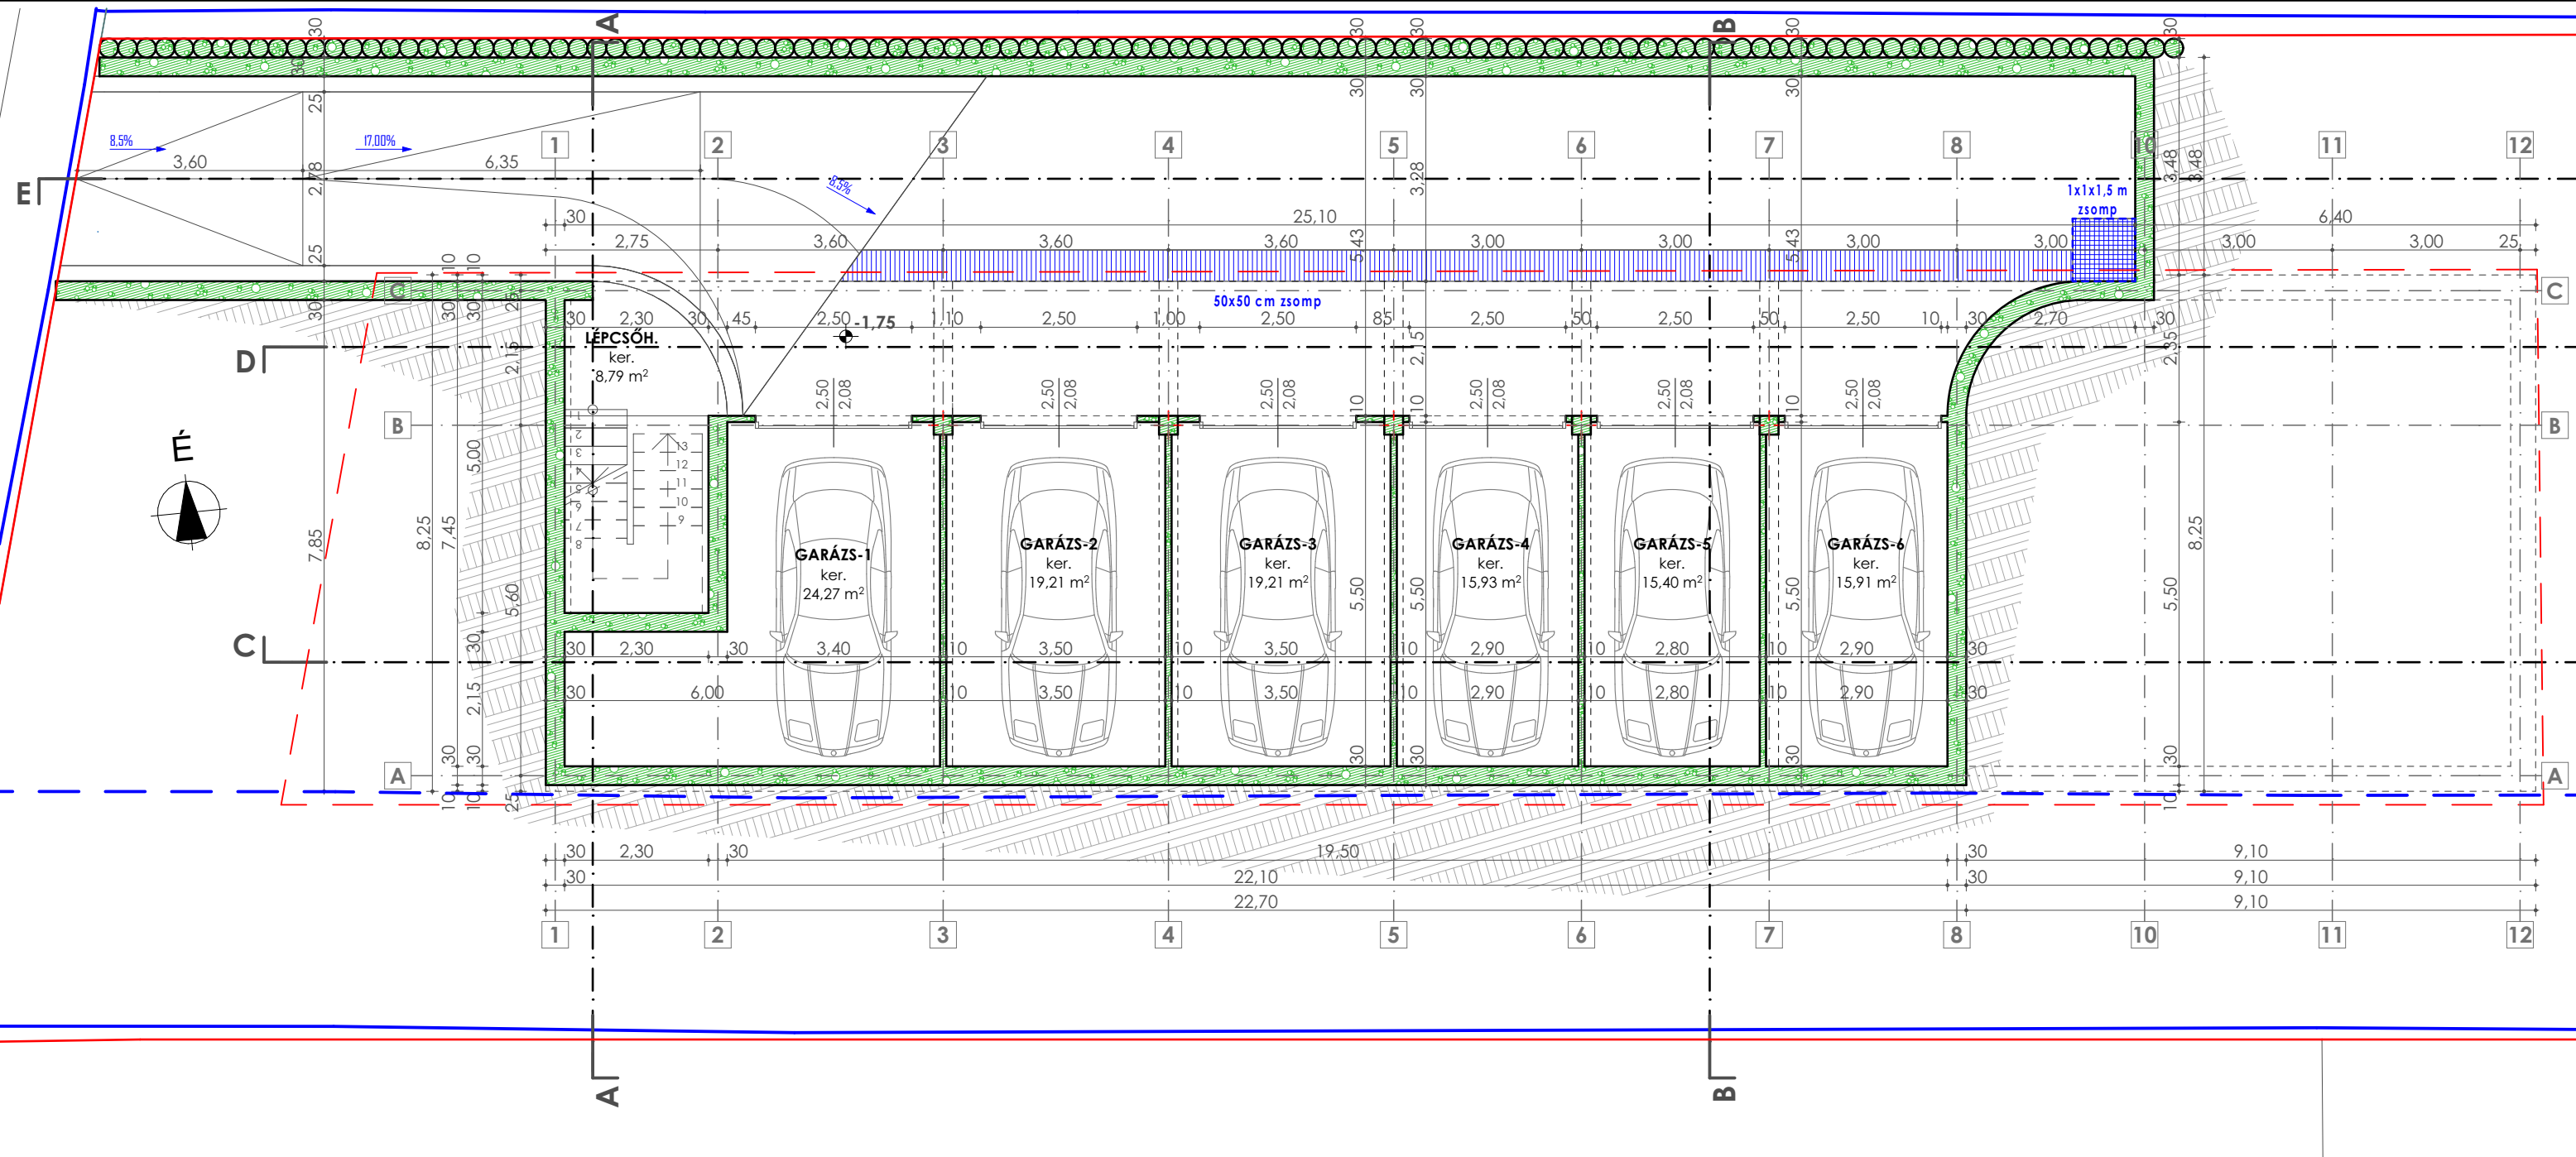

PINCESZINTI ALAPRAJZ
M - 1:100

Ez a dokumentáció az Attila és Attila Építész Iroda Kft. szellemi tulajdona, mely jogvédelemben részesül. A dokumentáció
lemásolási, sokszorozási, a szerződésszerűtől eltérő felhasználás esetén jogszabályi felelősséggel jár.

ATTILA ÉS ATTILA ÉPÍTÉSZ IRODA KFT.

CÍM: 4025 DEBRECEN,
ANTALL JÓZSEF U. 26-28., I/4.
TELEFON: +36 (30) 240-4822
+36 (70) 66-66-360
E-MAIL: attilaesattila@gmail.com



LÉTESÍTMÉNY:
4031 DEBRECEN, LÓSKUTI UTCA 12/B
HRSZ.: 16746/27

6 Lakásos lakóépület

MEGBÍZÓ:
VATOM - House Kft.
4031 Debrecen, Karmazsin utca 2.

TERVEZŐK:
GULYÁS ATTILA É-09-0287
TERVEZŐ SZAKMÉRNÖK
TÜZKŐ TAMÁS É-09-0706
OKLEVELES TERVEZŐ ÉPÍTÉSZMÉRNÖK

TERVFAJTA: ENGEDÉLYEZÉSI
TERVDOKUMENTÁCIÓ
TÖRZSSZÁM: GA25/020

VERZIÓSZÁM: V01 LÉPTÉK: M - 1:100
DÁTUM: 2026.06.hó

TERV MEGNEVEZÉSE: PINCESZINTI ALAPRAJZ
RAJZSZÁM: E-1.1