


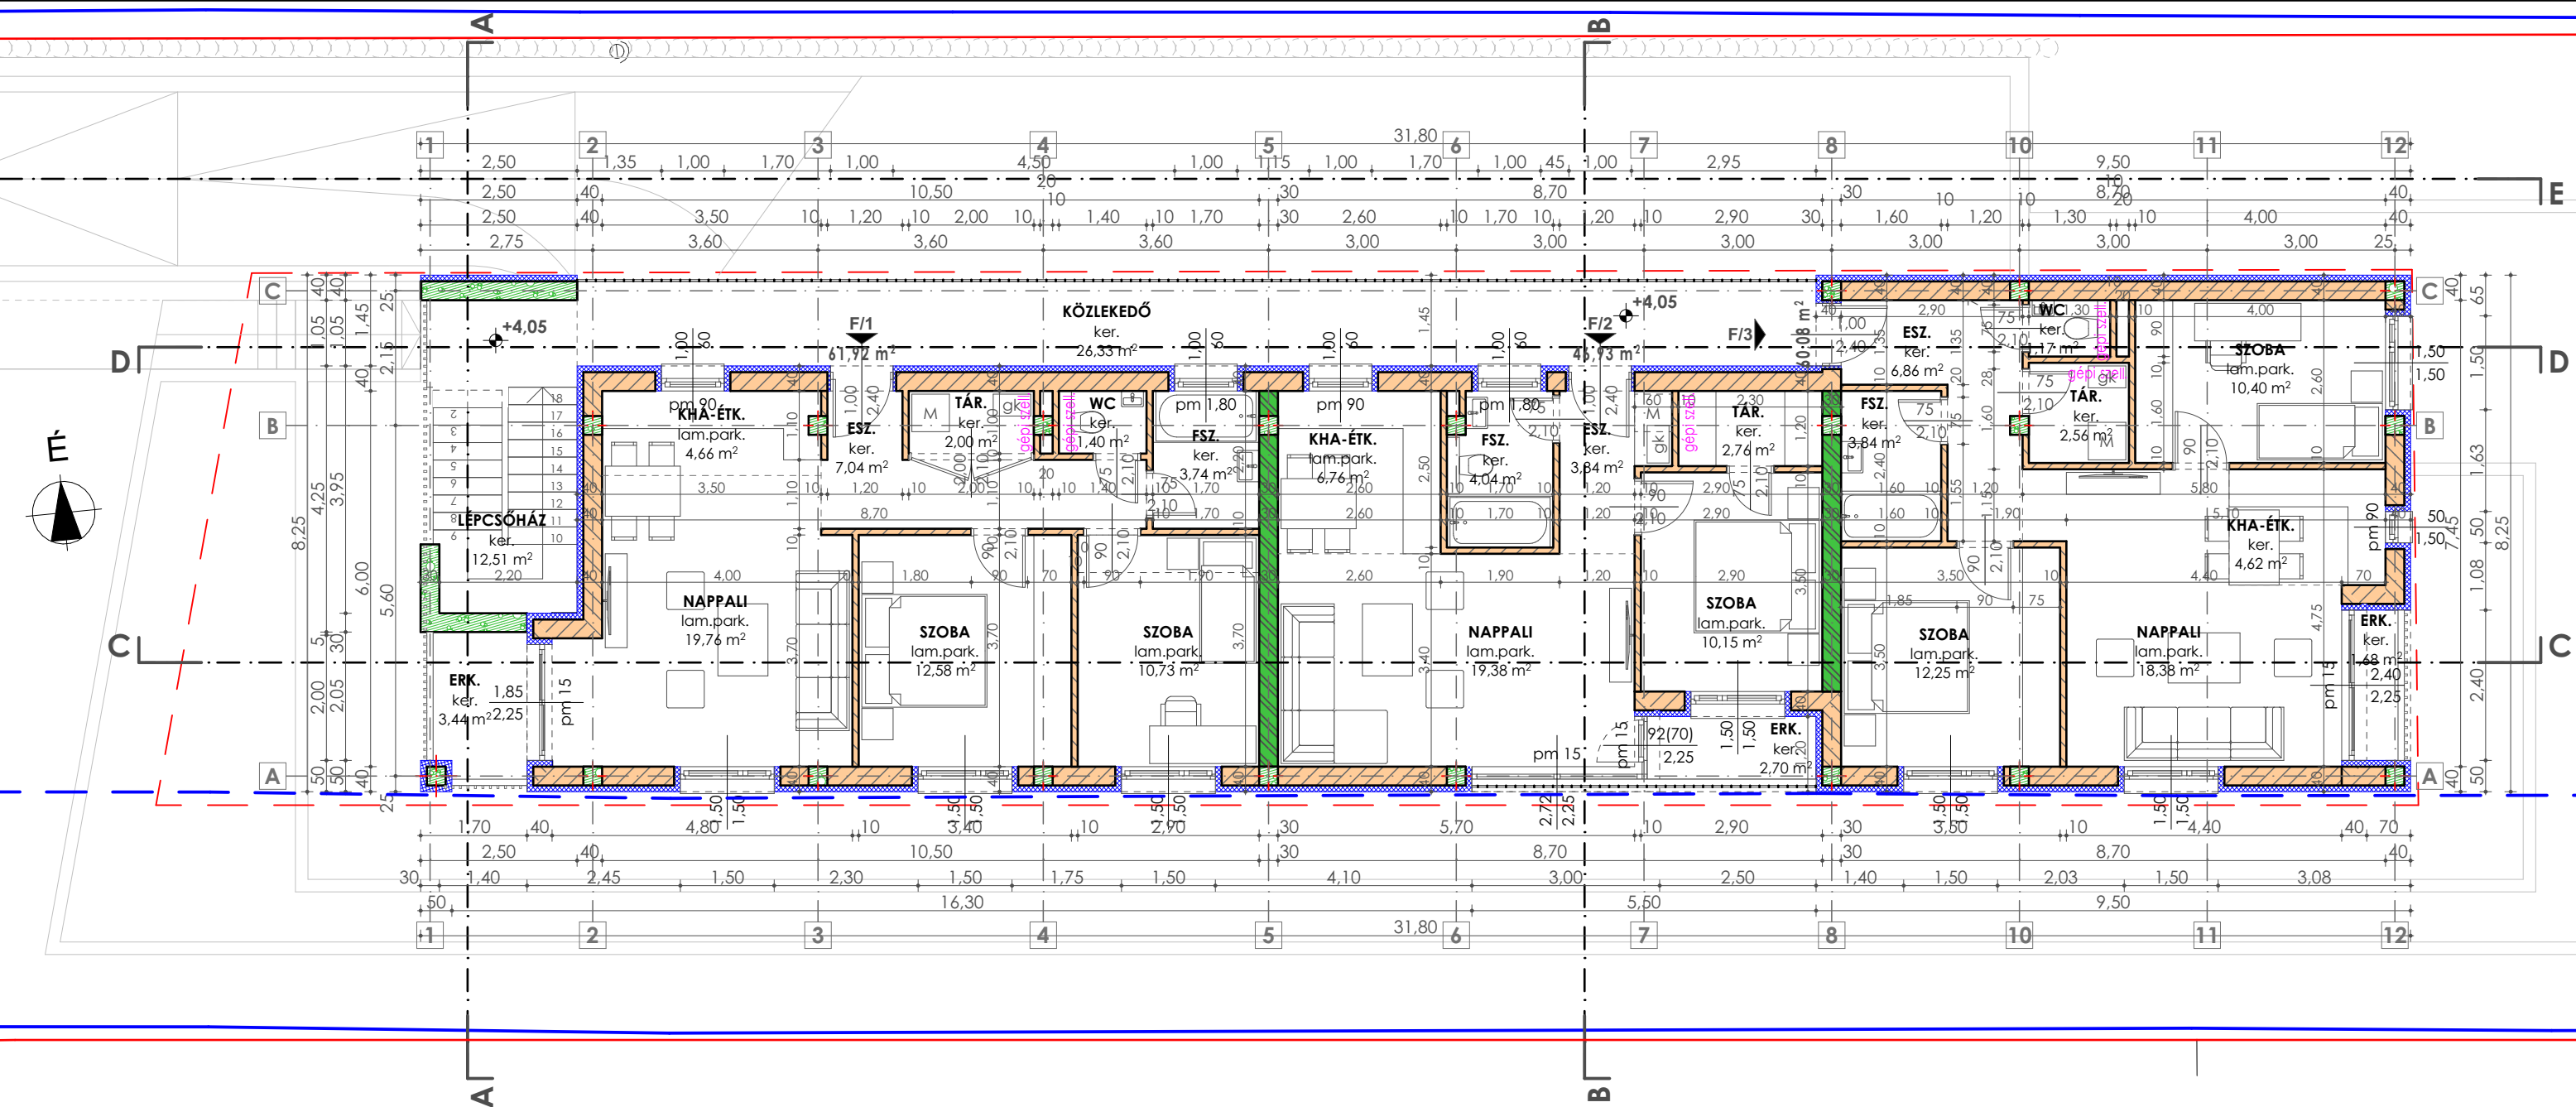

I. EMELETI ALAPRAJZ
M - 1:100

En a dokumentáció az Attila és Attila Építész Iroda Kft. szellemi tulajdona, mely jogvédelemben részesül. A dokumentáció készítését, szakszerűsége, a szerződésben rögzített feltételektől elválasztva használni tilos!

ATTILA ÉS ATTILA ÉPÍTÉSZ IRODA KFT.

CÍM: 4025 DEBRECEN,
ANTALL JÓZSEF U. 26-28., 1/4.
TELEFON: +36 (30) 240-4822
+36 (70) 66-66-360
E-MAIL: attilaesattila@gmail.com



LÉTESÍTMÉNY:
4031 DEBRECEN, LÓSKUTI UTCA 12/B
HRSZ.: 16746/27

6 Lakásos lakóépület

MEGBÍZÓ:
VATOM - House Kft.
4031 Debrecen, Karmazsin utca 2.

TERVEZŐK:
GULYÁS ATTILA É-09-0287
TERVEZŐ SZAKMÉRNÖK
TÜZKŐ TAMÁS É-09-0706
OKLEVELES TERVEZŐ ÉPÍTÉSZMÉRNÖK

TERVFAJTA: ENGEDÉLYEZÉSI
TERVDOKUMENTÁCIÓ
TÖRZSSZÁM:
GA25/020

VERZIÓSZÁM: V01 **LÉPTÉK:**
M - 1:100
DÁTUM:
2026.06.hó

TERV MEGNEVEZÉSE:
I. EMELETI ALAPRAJZ
RAJZSZÁM:
E-1.3