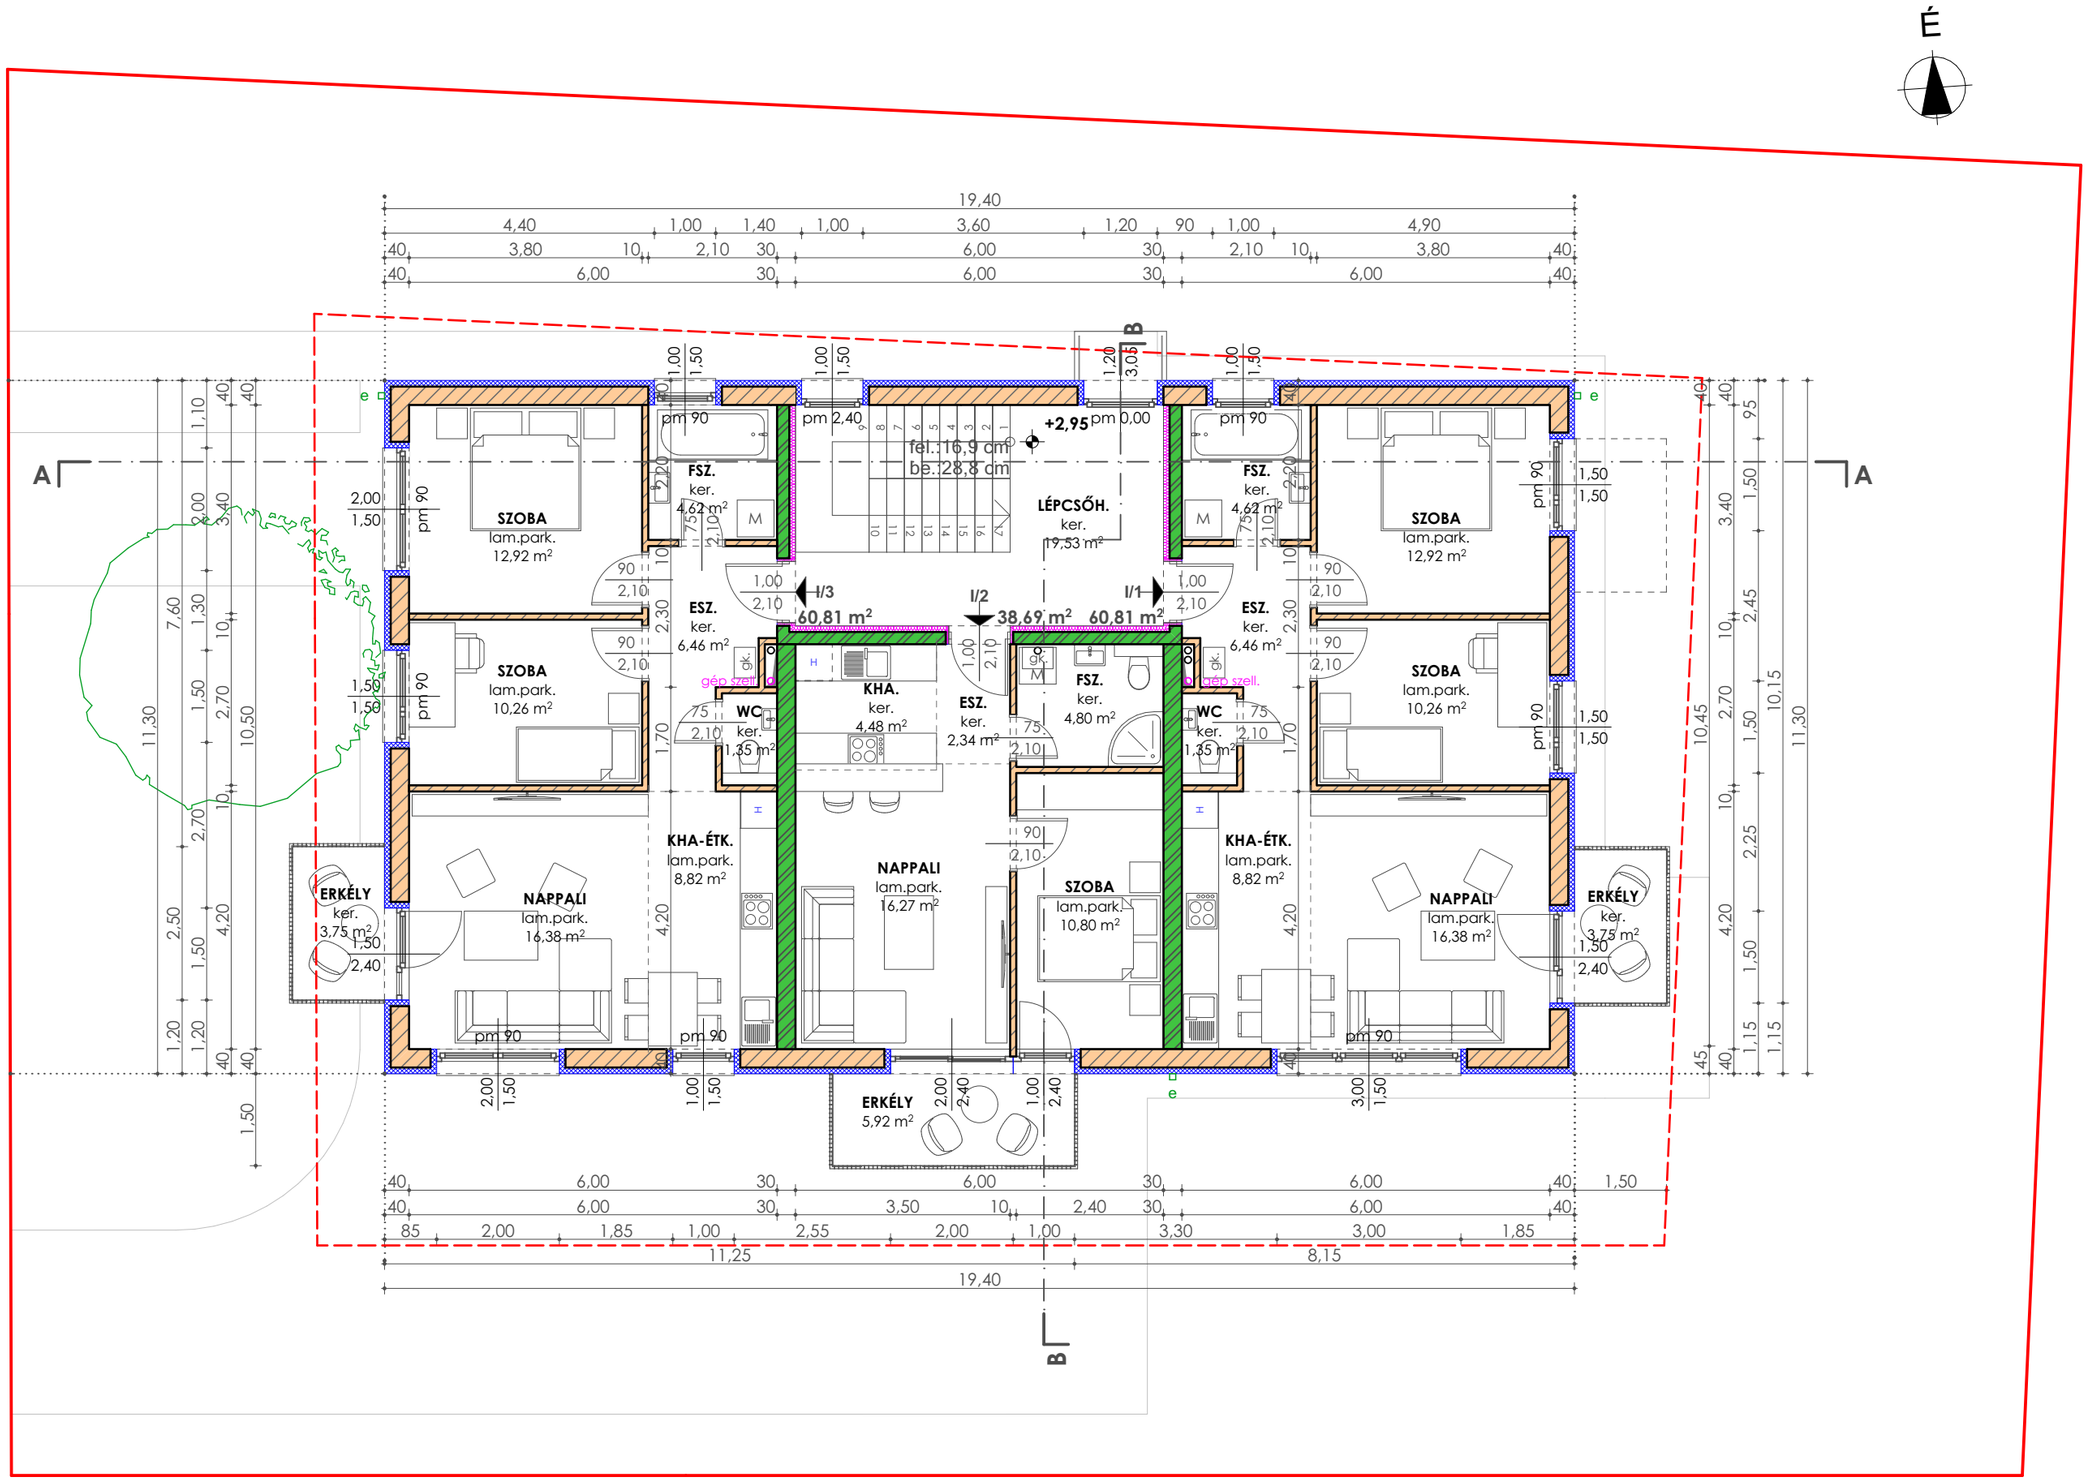
É
A
A
B
B
SZOBA
lam.park.
12,92 m²
SZOBA
lam.park.
10,26 m²
FSZ.
ker.
4,62 m²
ESZ.
ker.
6,46 m²
WC
ker.
1,35 m²
KHA.
ker.
4,48 m²
ESZ.
ker.
2,34 m²
FSZ.
ker.
4,80 m²
LÉPCSŐH.
ker.
19,53 m²
KHA-ÉTK.
lam.park.
8,82 m²
NAPPALI
lam.park.
16,38 m²
NAPPALI
lam.park.
16,27 m²
SZOBA
lam.park.
10,80 m²
ERKÉLY
ker.
3,75 m²
ERKÉLY
5,92 m²
60,81 m²
38,69 m²
60,81 m²
+2,95
fel.:16,9 cm
be.:28,8 cm
gép szell.
19,40
11,25
8,15